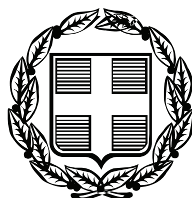


ΕΦΗΜΕΡΙΣ ΤΗΣ ΚΥΒΕΡΝΗΣΕΩΣ

ΤΗΣ ΕΛΛΗΝΙΚΗΣ ΔΗΜΟΚΡΑΤΙΑΣ

ΤΕΥΧΟΣ ΤΕΤΑΡΤΟ **Αρ. Φύλλου 507**

16 Οκτωβρίου 2007

ΠΕΡΙΕΧΟΜΕΝΑ

ΑΠΟΦΑΣΕΙΣ

ΑΠΟΦΑΣΕΙΣ

Αριθμ. 58777/2455 (1)

Επικύρωση καθορισμού οριογραμμής τμήματος ρέματος υπ' αρ.146 στην κτηματική περιοχή Κρανοχωρίου του Δήμου Νεστορίου, του Ν. Καστοριάς.

Ο ΓΕΝΙΚΟΣ ΓΡΑΜΜΑΤΕΑΣ ΠΕΡΙΦΕΡΕΙΑΣ
ΔΥΤΙΚΗΣ ΜΑΚΕΔΟΝΙΑΣ

Έχοντας υπόψη:

1. Τις διατάξεις του άρθρου 5 του ν. 3010/2002 (ΦΕΚ 91/Α΄) με το οποίο ρυθμίζονται θέματα καθορισμού οριογραμμών ρεμάτων.

2. Τις διατάξεις του άρθρου 5 του ν. 3010/2002 (ΦΕΚ 91/Α΄), παράγραφος 3β, με την οποία ορίζεται ότι η επικύρωση του καθορισμού των οριογραμμών γίνεται με απόφαση του Γενικού Γραμματέα της οικείας Περιφέρειας.

3. Τις ισχύουσες διατάξεις της Πολεοδομικής Νομοθεσίας (δόμηση παρά τα ρέματα)

4. Τις διατάξεις του ν. 2503/1997 (ΦΕΚ 107 Α΄) «Διοίκηση, οργάνωση, στελέχωση της Περιφέρειας κ.λπ».

5. Την υπ' αριθμ. 74/28.3.2007 απόφαση του Δημοτικού Συμβουλίου του Δήμου Νεστορίου, με την οποία γνωμοδοτεί ομόφωνα για την οριοθέτηση ρέματος με αριθ. 146, της κτηματικής περιοχής Κρανοχωρίου Δήμου Νεστορίου, του Ν. Καστοριάς

6. Την Υδραυλική Μελέτη, για την οριοθέτηση του τμήματος ρέματος στην περιοχή, καθώς και το τοπογραφικό διάγραμμα, κλίμακας 1:500, στο συνολικό μήκος του υδατορέματος και εκατέρωθεν της βαθιάς γραμμής αυτού (στο χώρο επέμβασης) εξαρτημένο, από κρατικό δίκτυο συντεταγμένων (γεωδαιτικό σύστημα Ε.Γ.Σ.Α' 87) το οποίο συντάχθηκε από τον Σμαρόπουλο Σιδερή Πολ/κο Μηχανικό και θεωρήθηκε από την Ιφιγένεια Μίσχου Πολιτικό Μηχανικό, προϊσταμένη της Δ/νσης Τεχνικών Υπηρεσιών Νομ/κής Αυτ/σης Καστοριάς.

Το υπ' αριθμ. ΚΘ/1264/5.6.2007 έγγραφο της Δ/νσης Τεχν. Υπηρ. Ν.Α. Καστοριάς, αποφασίζουμε:


Επικυρώνουμε την καθορισθείσα οριογραμμή του τμήματος ρέματος υπ' αριθμ. 146, που βρίσκεται σε επαφή με τα υπ' αριθμ. 144, 145, 147 και 148 αγροτεμάχια, στην κτηματική περιοχή Κρανοχωρίου του Δήμου Νεστορίου, του Ν. Καστοριάς, όπως φαίνεται με χρώμα κόκκινο στην οριζοντιογραφία του ρέματος κλίμακας 1:500, που χαράχθηκαν σύμφωνα με την Υδραυλική Μελέτη λαμβάνοντας υπόψη την πλημμυρική παροχή για περίοδο επαναφοράς Τ=100 έτη, του αναδόχου Σμαρόπουλου Σιδέρη Πολ/κού Μηχανικού και θεωρήθηκε από την Ιφιγένεια Μίσχου Πολιτικό Μηχανικό, προϊσταμένη της Δ/νσης Τεχνικών Υπηρεσιών Νομ/κής Αυτ/σης Καστοριάς

Η ισχύς της παρούσης απόφασης αρχίζει από την ανωτέρω δημοσίευση.

Η απόφαση αυτή μαζί με τα συνημμένα διαγράμματα να δημοσιευθούν στην Εφημερίδα της Κυβερνήσεως.

Κοζάνη, 18 Σεπτεμβρίου 2007

Ο Γενικός Γραμματέας Περιφέρειας
ΑΝΔΡΕΑΣ ΛΕΟΥΔΗΣ

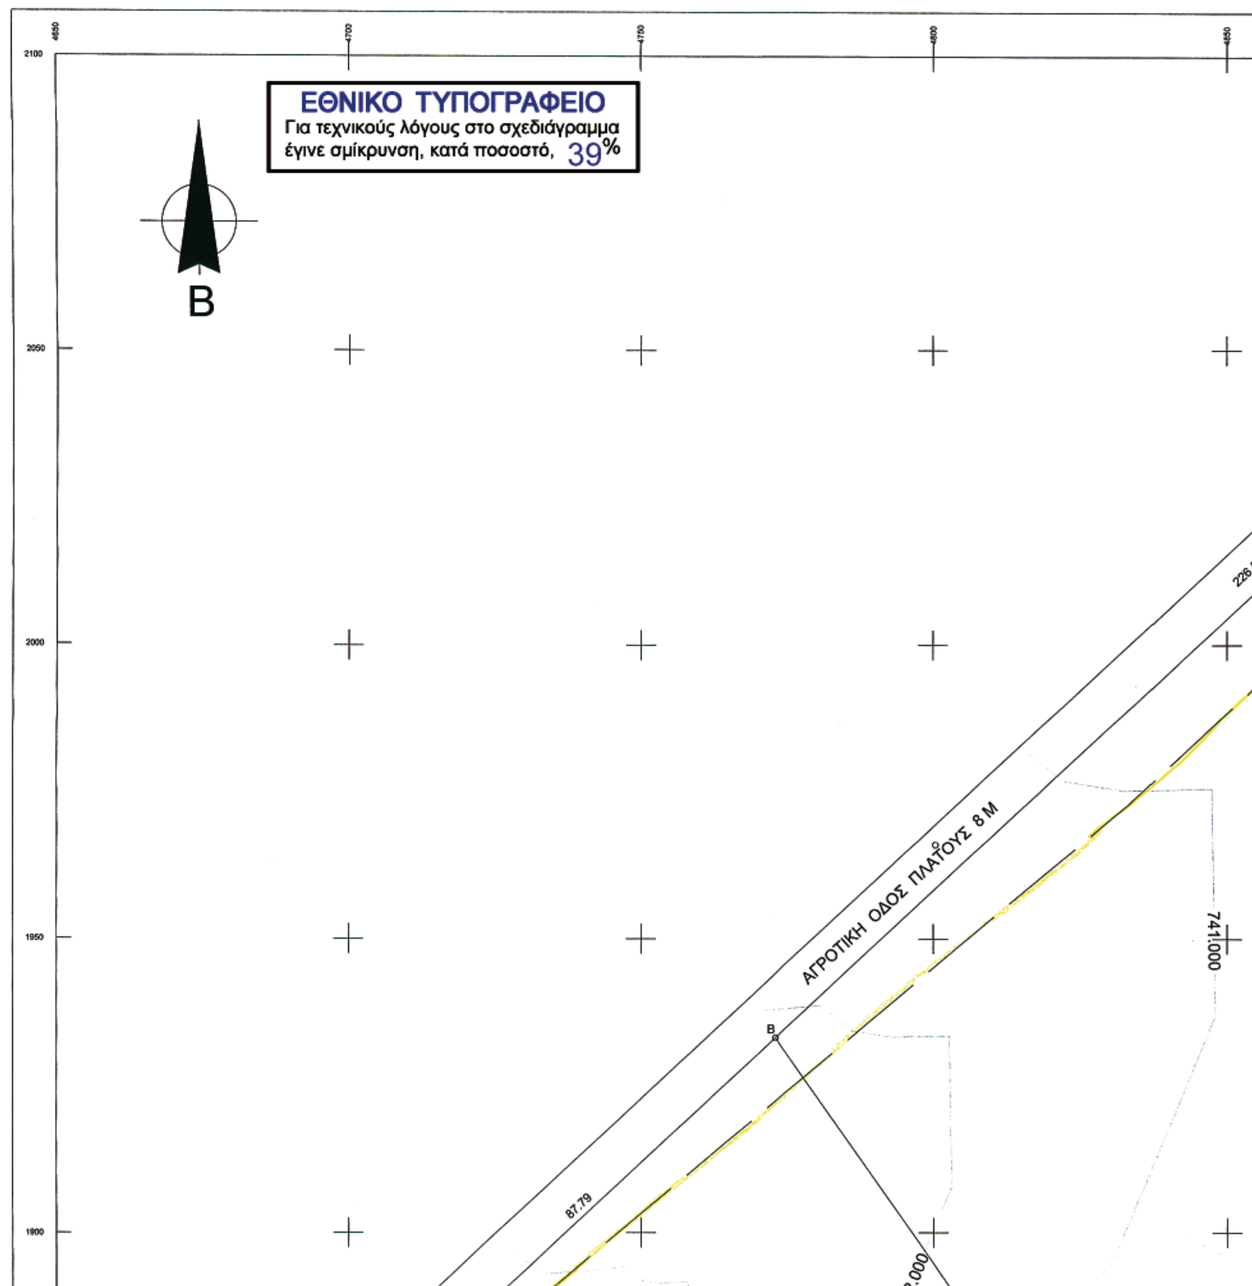
ΕΘΝΙΚΟ ΤΥΠΟΓΡΑΦΕΙΟ
Για τεχνικούς λόγους στο σχεδιάγραμμα
έγινε σμίκρυνση, κατά ποσοστό, 39%
Β
ΑΓΡΟΤΙΚΗ ΟΔΟΣ ΠΛΑΤΟΥΣ 8 Μ
87.79
741.000
2100
2050
2000
1950
1900

ΣΥΣΤΗΜΑ ΣΥΝΤΕΤΑΓΜΕΝΩΝ
L = 40 27 M = - 2 39

ΔΙΑΤΟΜΗ

734.000
735.000
736.000
737.000
738.000
739.000
740.000


145

146

80.93

80.50

Συνοδεύει την με αριθμ. 58777/
2155/14-9-2007
Απόφαση Γενικού Γραμματέα
Περιφέρειας Δυτ. Μακεδονίας

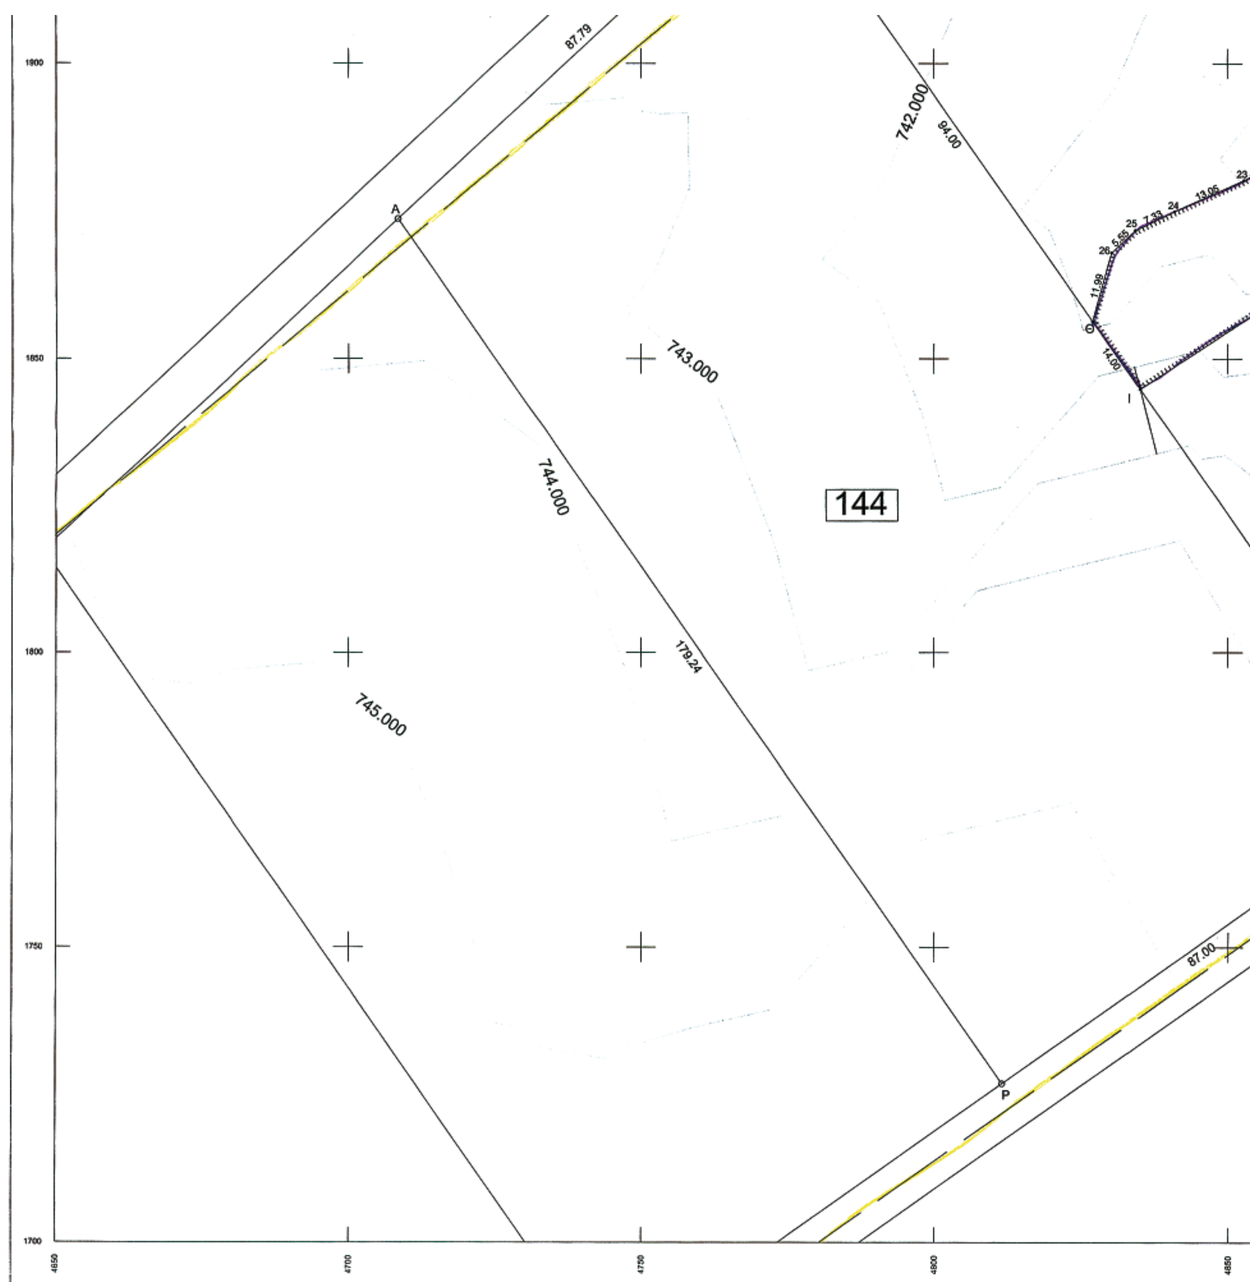

87.79
742.000
94.00
A
23
13.05
24
7.33
25
5.55
26
11.99
Θ
14.00
I
743.000
744.000
144
179.24
745.000
87.00
P
1900
1850
1800
1750
1700
4650
4700
4750
4800
4850

148

147

ΑΓΡΟΤΙΚΗ ΟΔΟΣ ΠΛΑΤΟΥΣ 8 Μ

ΠΙΝΑΚΑΣ ΣΥΝΤΕΤΑΓΜΕΝΩΝ
ΤΩΝ ΚΟΡΥΦΩΝ ΤΟΥ ΡΕΜΑΤΟΣ

Γ	256262.32	4483556.46	26	256146.12	4483340.96
1	256274.47	4483551.26	Θ	256142.49	4483329.52
2	256283.23	4483546.21	Ι	256150.15	4483317.80
3	256294.68	4483544.44	Κ	256217.06	4483357.99
4	256298.59	4483542.73	Λ	256233.48	4483332.87
Δ	256302.82	4483538.62	27	256240.06	4483348.78
5	256303.92	4483535.80	28	256243.23	4483362.26
6	256304.75	4483531.02	29	256248.54	4483370.04
7	256303.07	4483510.44	30	256258.75	4483379.41
8	256299.86	4483503.21	31	256265.10	4483389.29
9	256294.58	4483493.67	32	256268.57	4483396.74
10	256283.16	4483478.58	Ν	256280.22	4483433.33
11	256270.21	4483465.99	33	256289.62	4483449.73
Ε	256266.23	4483458.89	34	256296.11	4483460.08
12	256263.77	4483452.49	35	256300.69	4483464.60
13	256262.81	4483446.04	36	256306.68	4483467.35
14	256263.13	4483440.79	37	256309.23	4483469.97
15	256262.51	4483437.07	38	256310.84	4483474.10
16	256256.11	4483432.04	39	256315.01	4483473.96
17	256231.22	4483401.90	40	256317.68	4483472.88
18	256225.73	4483397.06	41	256320.39	4483473.04
19	256214.55	4483381.45	42	256322.67	4483474.93
20	256210.35	4483377.82	43	256325.49	4483478.52
21	256199.14	4483370.98	44	256328.42	4483485.06
22	256181.16	4483358.42	45	256332.06	4483505.83
23	256169.05	4483352.55	46	256336.83	4483520.06
24	256156.97	4483347.62	47	256341.07	4483526.71
25	256150.27	4483344.64	48	256262.32	4483556.46

ΣΥΣΤΗΜΑ ΣΥΝΤΕΤΑΓΜΕΝΩΝ
ΕΓΣΑ 87



ΑΝΑΔΑΣΜΟΣ ΚΡΑΝΟΧΩΡΙΟΥ

ΥΔΡΟΚΡΙΤΗΣ

ΥΦΙΣΤΑΜΕΝΟ ΡΕΜΑ

ΠΛΗΜΜΥΡΙΚΕΣ ΓΡΑΜΜΕΣ

Αριθμ. 58806/2457 (2)

Επικύρωση καθορισμού οριογραμμής τμήματος ρέματος υπ' αριθμ. 43 στην κτηματική περιοχή Κρανοχωρίου του Δήμου Νεστορίου, του Ν. Καστοριάς.

Ο ΓΕΝΙΚΟΣ ΓΡΑΜΜΑΤΕΑΣ ΠΕΡΙΦΕΡΕΙΑΣ
ΔΥΤΙΚΗΣ ΜΑΚΕΔΟΝΙΑΣ

Έχοντας υπόψη:

1. Τις διατάξεις του άρθρου 5 του ν. 3010/2002 (ΦΕΚ 91/Α΄) με το οποίο ρυθμίζονται θέματα καθορισμού οριογραμμών ρεμάτων.

2. Τις διατάξεις του άρθρου 5 του ν. 3010/2002 (ΦΕΚ 91/Α΄), παράγραφος 3β, με την οποία ορίζεται οτι η επικύρωση του καθορισμού των οριογραμμών γίνεται με απόφαση του Γενικού Γραμματέα της οικείας Περιφέρειας.

3. Τις ισχύουσες διατάξεις της Πολεοδομικής Νομοθεσίας (δόμηση παρά τα ρέματα).

4. Τις διατάξεις του ν. 2503/1997 (ΦΕΚ 107 Α') «Διοίκηση, οργάνωση, στελέχωση της Περιφέρειας κλπ».

5. Την υπ' αριθμ. 74/28.3.2007 απόφαση του Δημοτικού Συμβουλίου του Δήμου Νεστορίου με την οποία γνωμοδοτεί ομόφωνα για την οριοθέτηση ρέματος με αριθ.43, της κτηματικής περιοχής Κρανοχωρίου Δήμου Νεστορίου, του Ν.Καστοριάς.

6. Την Υδραυλική Μελέτη, για την οριοθέτηση του τμήματος ρέματος στην περιοχή, καθώς και το τοπογραφικό διάγραμμα, κλίμακας 1:500, στο συνολικό μήκος του υδατορέματος και εκατέρωθεν της βαθιάς γραμμής αυτού (στο χώρο επέμβασης) εξαρτημένο από κρατικό δίκτυο συντεταγμένων (γεωδαιτικό σύστημα Ε.Γ.Σ.Α' 87) το οποίο συντάχθηκε από τον Σμαρόπουλο Σιδέρη Πολ/κο Μηχανικό και θεωρήθηκε από την Ιφιγένεια Μίσχου Πολιτικό Μηχανικό, προϊσταμένη της Δ/νσης Τεχνικών Υπηρεσιών Νομ/κής Αυτ/σης Καστοριάς.

7. Το υπ' αριθμ. ΚΘ/1262/5.6.2007 έγγραφο της Δ/νσης Τεχν. Υπηρ. Ν.Α. Καστοριάς, αποφασίζουμε:


Επικυρώνουμε την καθορισθείσα οριογραμμή του τμήματος ρέματος υπ' αριθμ. 43, που βρίσκεται σε επαφή με τα υπ' αριθμ. 21 και 22 αγροτεμάχια, στην κτηματική περιοχή Κρανοχωρίου του Δήμου Νεστορίου, του Ν. Καστοριάς, όπως φαίνεται με χρώμα πράσινο στην οριζοντιογραφία του ρέματος κλίμακας 1:500, που χαράχθηκε σύμφωνα με την Υδραυλική Μελέτη λαμβάνοντας υπόψη την πλημμυρική παροχή για περίοδο επαναφοράς Τ=100 έτη, του αναδόχου Σμαρόπουλου Σιδέρη Πολ/κου Μηχανικού και θεωρήθηκε από την Ιφιγένεια Μίσχου Πολιτικό Μηχανικό, προϊσταμένη της Δ/νσης Τεχνικών Υπηρεσιών Νομ/κης Αυτ/σης Καστοριάς.

Η ισχύς της παρούσης απόφασης αρχίζει από την ανωτέρω δημοσίευση.

Η απόφαση αυτή μαζί με τα συνημμένα διαγράμματα να δημοσιευθούν στην Εφημερίδα της Κυβερνήσεως.

Κοζάνη, 14 Σεπτεμβρίου 2007

Ο Γενικός Γραμματέας Περιφέρειας
ΑΝΔΡΕΑΣ ΛΕΟΥΔΗΣ

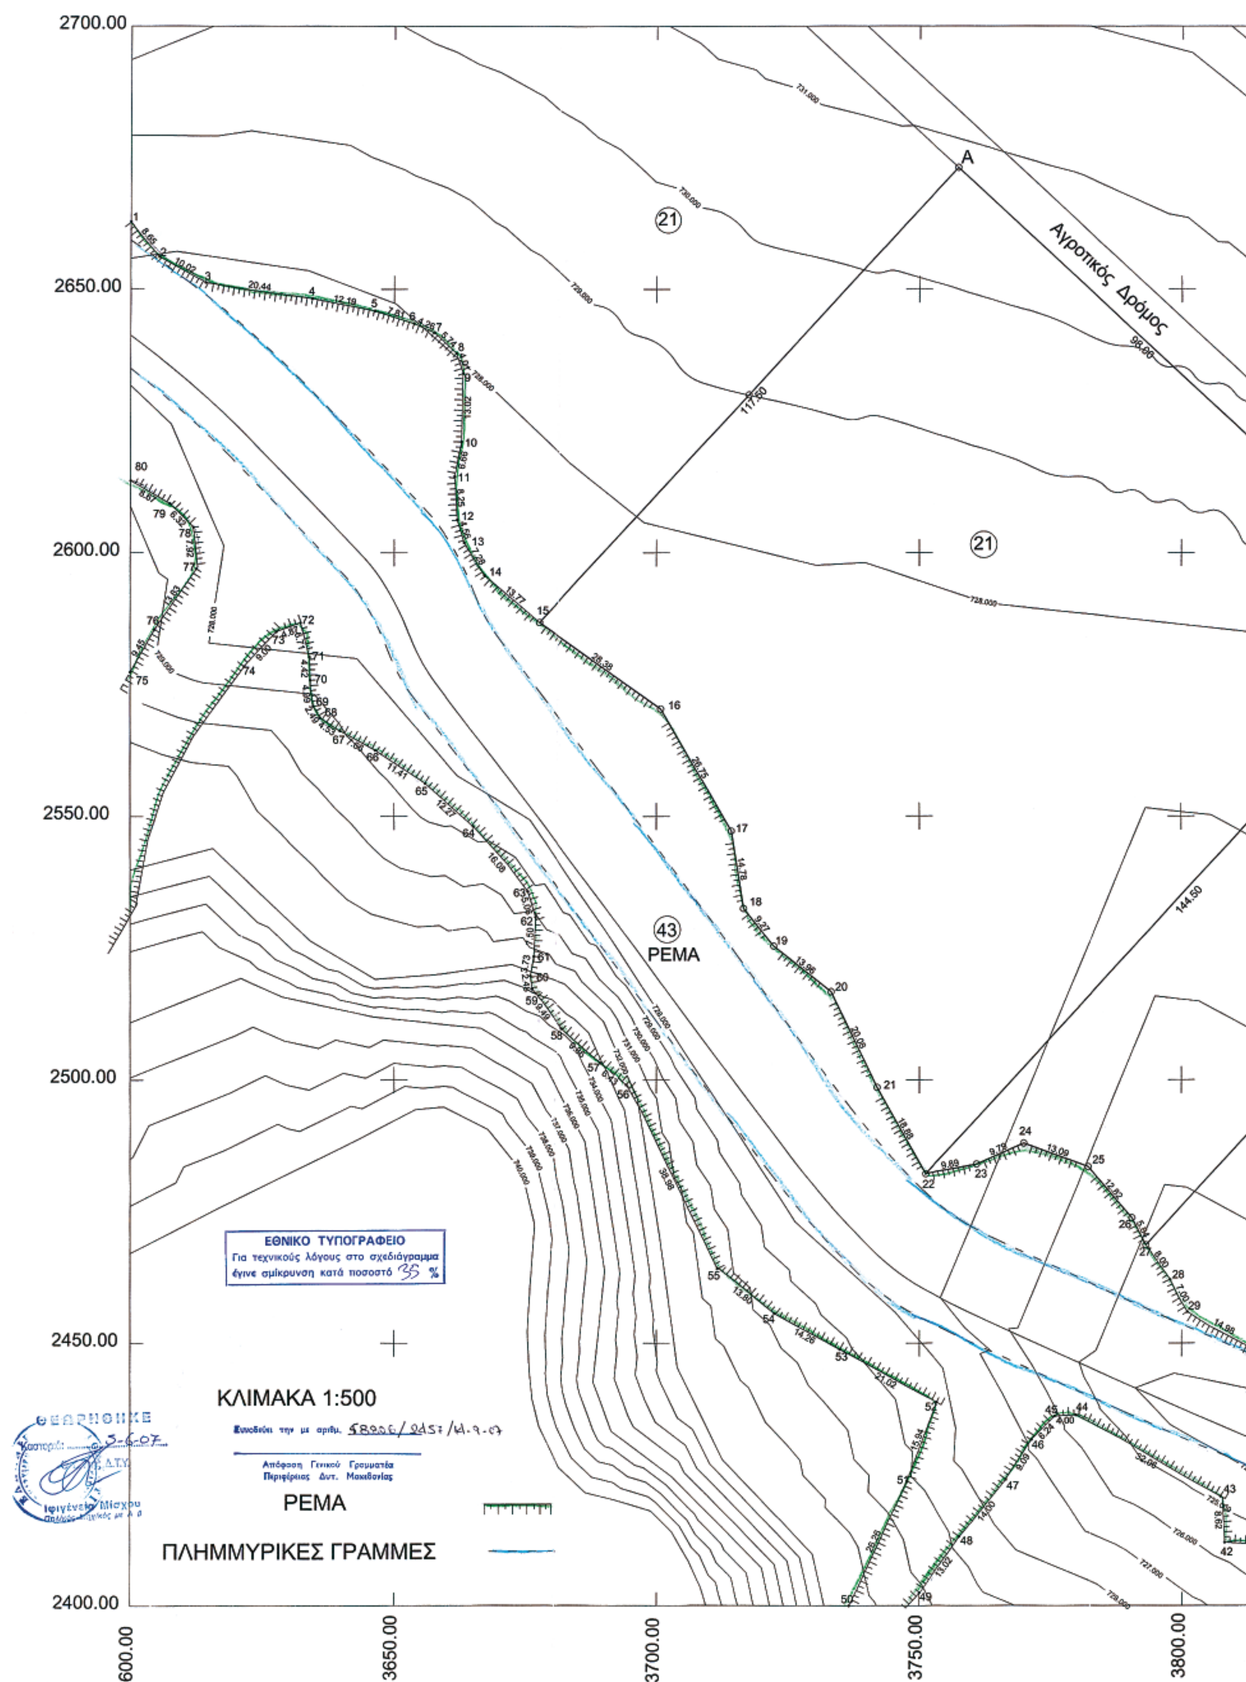

Αγροτικός Δρόμος
21
43
ΡΕΜΑ
ΕΘΝΙΚΟ ΤΥΠΟΓΡΑΦΕΙΟ
Για τεχνικούς λόγους στο σχεδιάγραμμα έγινε σμίκρυνση κατά ποσοστό 35 %
ΚΛΙΜΑΚΑ 1:500
Απόφαση Γενικού Γραμματέα Περιφέρειας Δυτ. Μακεδονίας
ΡΕΜΑ
ΠΛΗΜΜΥΡΙΚΕΣ ΓΡΑΜΜΕΣ
2700.00
2650.00
2600.00
2550.00
2500.00
2450.00
2400.00
600.00
3650.00
3700.00
3750.00
3800.00

ΓΕΩΓΡΑΦΙΚΕΣ ΣΥΝΤΕΤΑΓΜΕΝΕΣ
L = 40 27' M = -2 39'

Αγροτικός Δρόμος

8.0

Β

27.00

Γ

40.00

Δ

126.00

22

23

3850.00 3900.00 3950.00

ΠΙΝΑΚΑΣ ΣΥΝΤΕΤΑΓΜΕΝΩΝ ΤΩΝ ΚΟΡΥΦΩΝ ΤΟΥ ΡΕΜΑΤΟΣ					
1	254942.52	4484176.73	41	255159.96	4483916.44
2	254947.72	4484169.81	42	255142.17	4483918.99
3	254956.30	4484164.64	43	255142.03	4483927.60
4	254976.39	4484160.90	44	255114.64	4483944.26
5	254988.28	4484158.17	45	255110.64	4483944.19
6	254995.63	4484155.53	46	255106.09	4483939.93
7	254999.46	4484153.68	47	255100.98	4483932.40
8	255003.52	4484149.61	48	255091.79	4483921.84
9	255004.70	4484145.78	49	255083.91	4483911.48
10	255003.92	4484132.79	50	255070.31	4483909.41
11	255002.41	4484126.30	51	255082.15	4483932.85
12	255002.65	4484118.06	52	255088.31	4483947.56
13	255003.79	4484113.65	53	255070.21	4483958.25
14	255007.44	4484107.35	54	255057.92	4483965.48
15	255017.61	4484098.06	55	255047.33	4483974.33
16	255040.21	4484080.90	56	255031.26	4484009.84
17	255052.78	4484057.29	57	255026.50	4484014.18
18	255054.62	4484042.62	58	255019.28	4484020.88
19	255060.12	4484035.15	59	255013.86	4484028.67
20	255070.80	4484026.17	60	255013.62	4484031.14
21	255078.90	4484007.79	61	255014.41	4484034.78
22	255087.64	4483991.06	62	255015.00	4484042.26
23	255097.41	4483992.64	63	255013.66	4484047.14
24	255106.48	4483996.32	64	255003.74	4484059.80
25	255118.62	4483991.43	65	254994.85	4484068.26
26	255126.66	4483981.44	66	254985.57	4484074.90
27	255129.13	4483976.16	67	254978.97	4484078.78
28	255133.51	4483969.47	68	254975.28	4484081.41
29	255136.61	4483963.20	69	254974.05	4484083.57
30	255149.39	4483955.38	70	254973.64	4484088.54
31	255165.39	4483948.84	71	254973.66	4484092.96
32	255205.09	4483947.60	72	254972.21	4484099.50
33	255218.69	4483944.33	73	254967.60	4484097.93
34	255228.66	4483944.54	74	254961.26	4484091.56
35	255236.48	4483943.04	75	254939.67	4484091.24
36	255247.30	4483937.01	76	254944.65	4484099.28
37	255254.65	4483930.76	77	254952.88	4484110.39
38	255227.33	4483915.18	78	254952.55	4484118.30
39	255224.89	4483918.57	79	254948.27	4484122.94
40	255179.50	4483912.17	80	254940.91	4484127.52

ΣΥΣΤΗΜΑ ΣΥΝΤΕΤΑΓΝΕΝΩΝ
ΕΓΣΑ 87





ΑΠΟ ΤΟ ΕΘΝΙΚΟ ΤΥΠΟΓΡΑΦΕΙΟ
ΚΑΠΟΔΙΣΤΡΙΟΥ 34 * ΑΘΗΝΑ 104 32 * ΤΗΛ. 210 52 79 000 * FAX 210 52 21 004
ΗΛΕΚΤΡΟΝΙΚΗ ΔΙΕΥΘΥΝΣΗ: http://www.et.gr – e-mail: webmaster.et@et.gr